



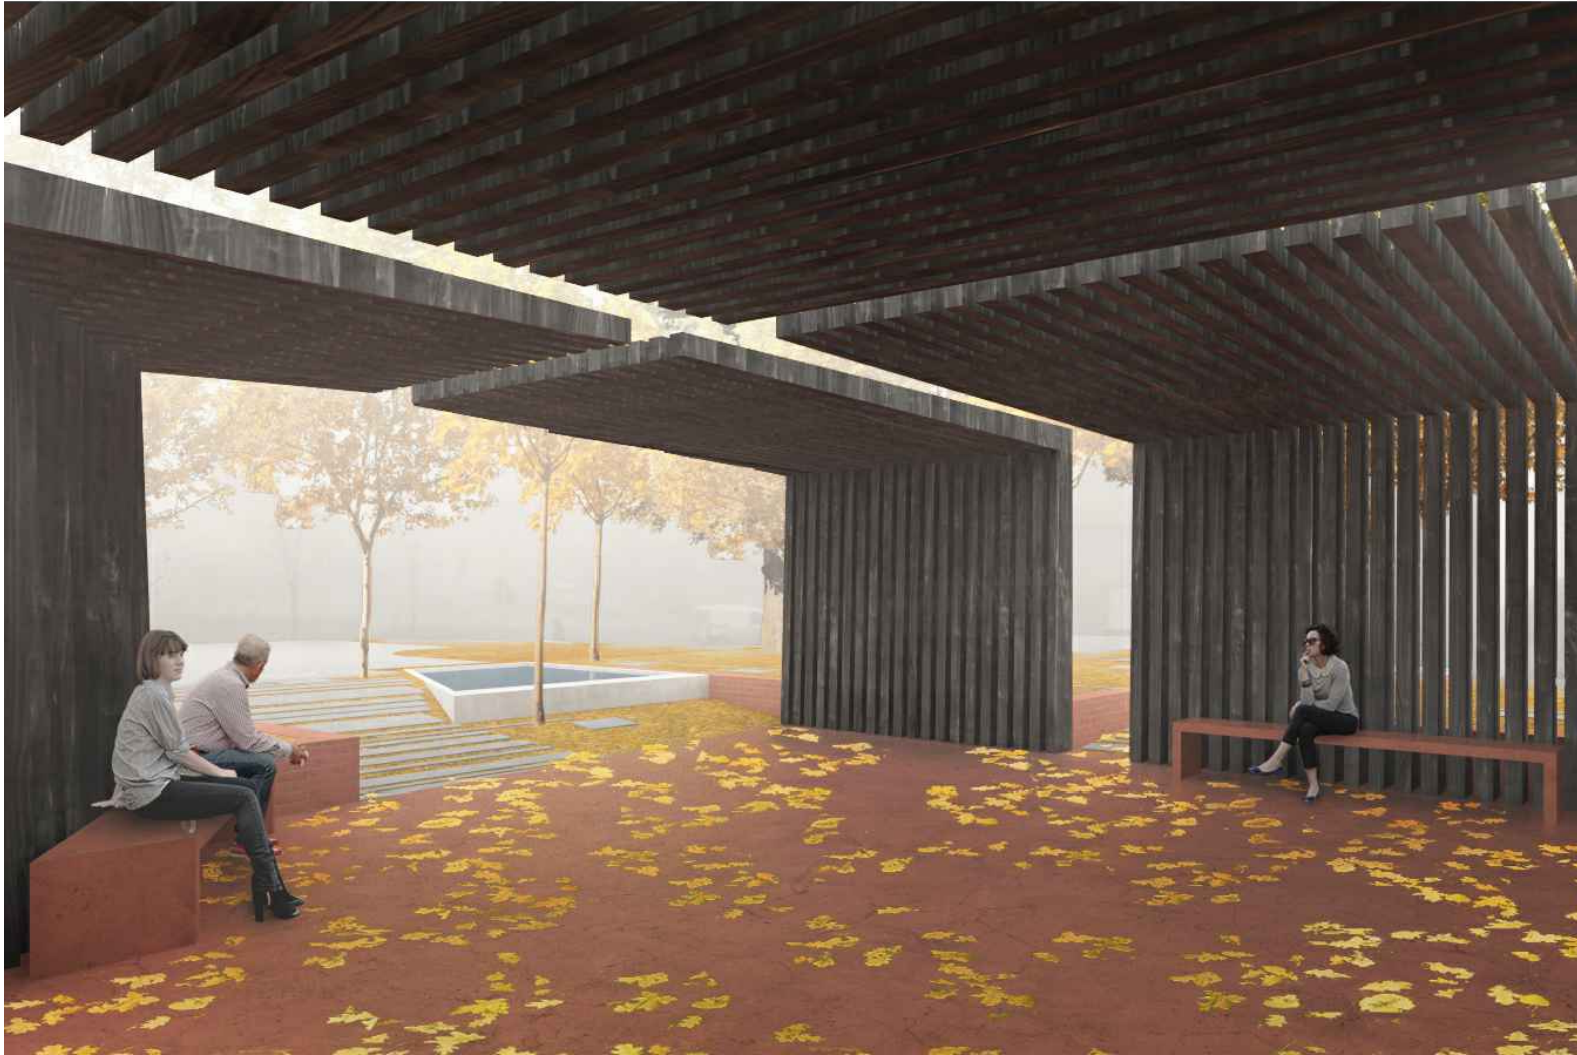


zapad

jug

sjever

spomenik

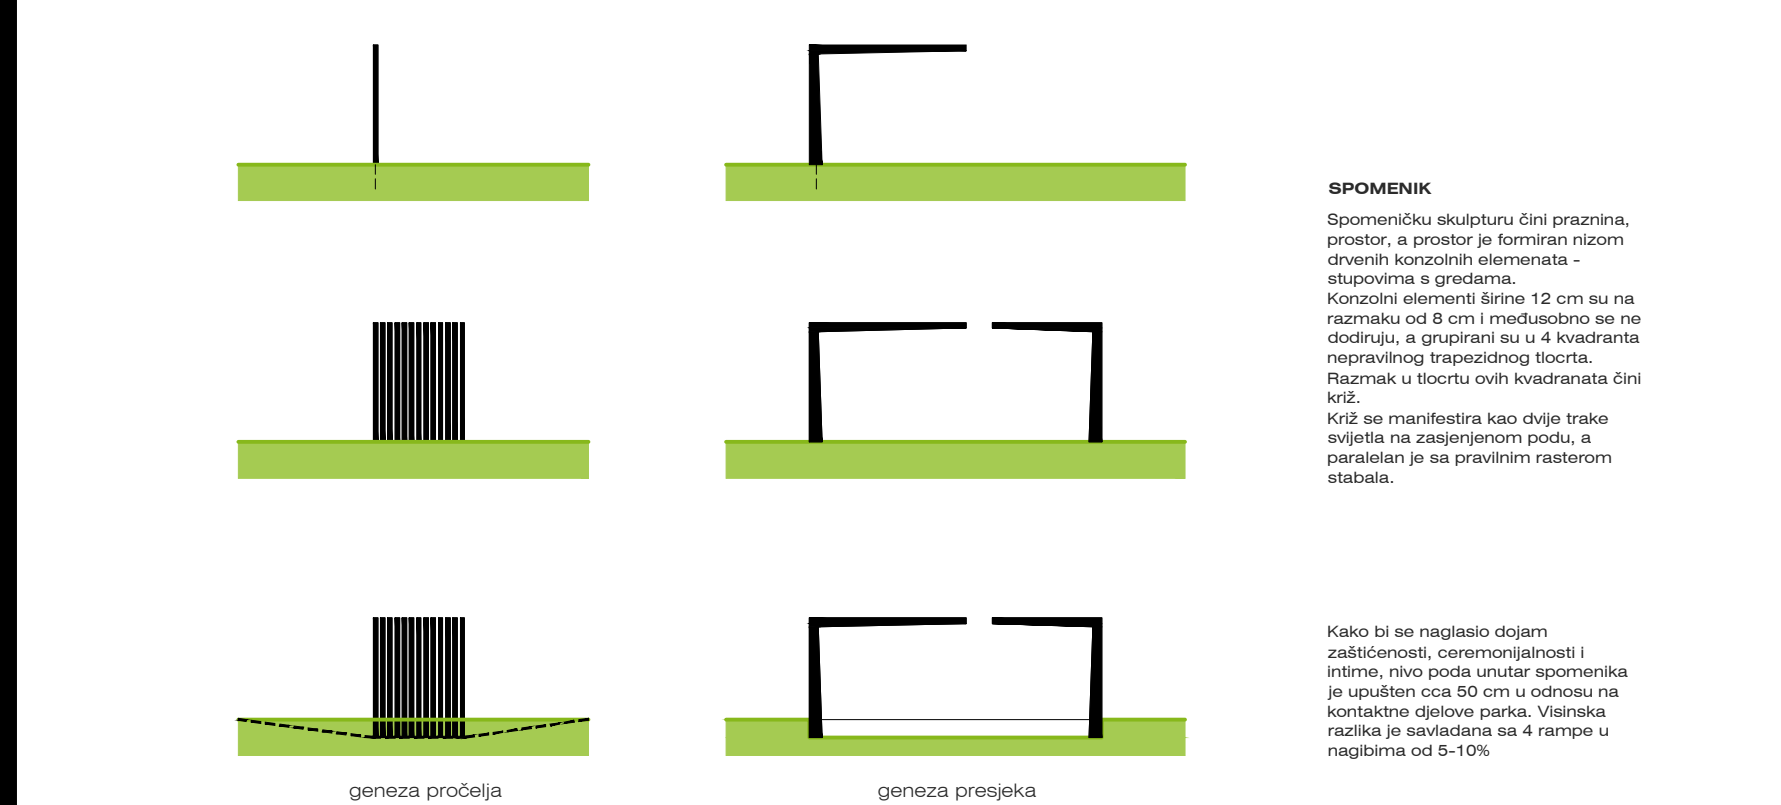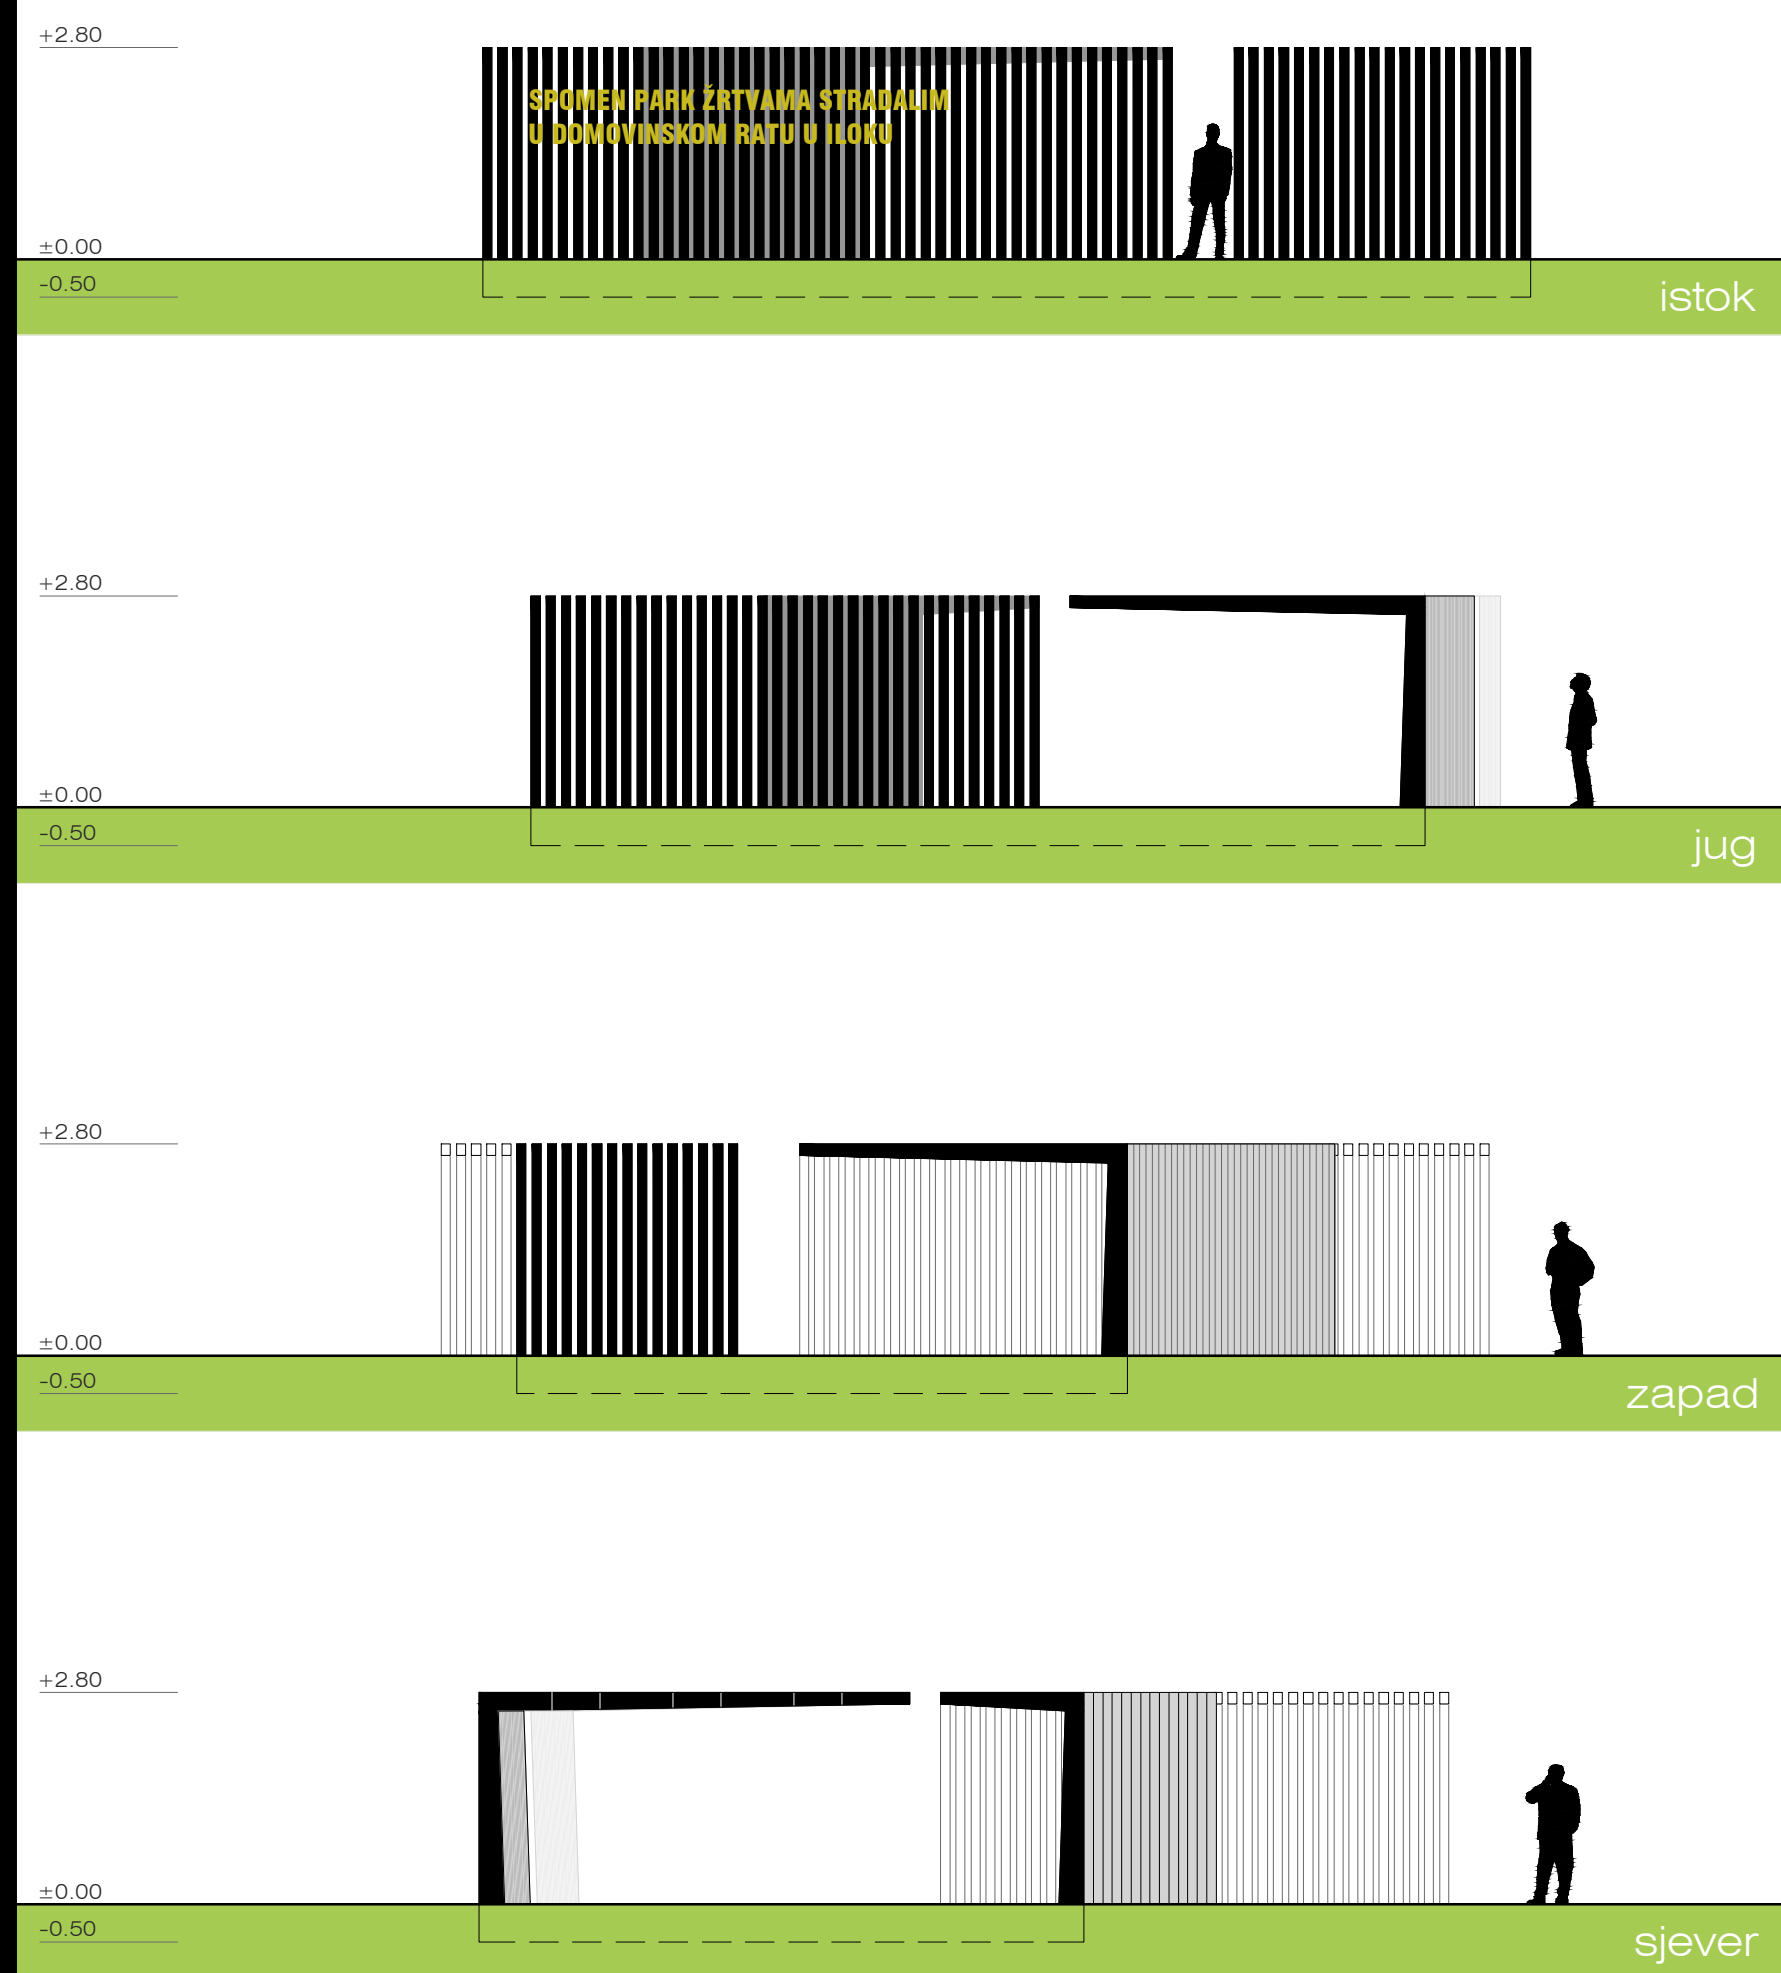

pročelja

detalj pločica s imenima

tlocrt krova

tlocrt prizemlja

presjek

3/3

