



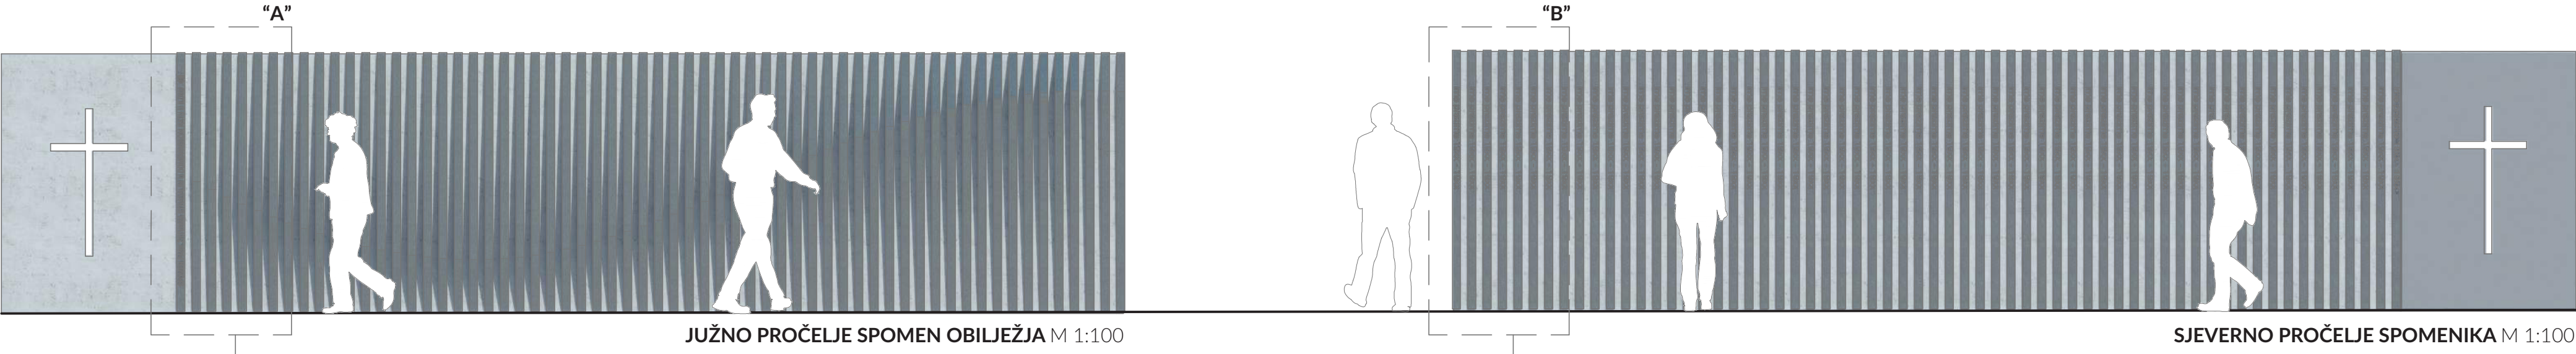


POGLED SA ISTOČNOG POKOSA - VIZUALIZACIJA 5



DETALJ "A" M 1:20

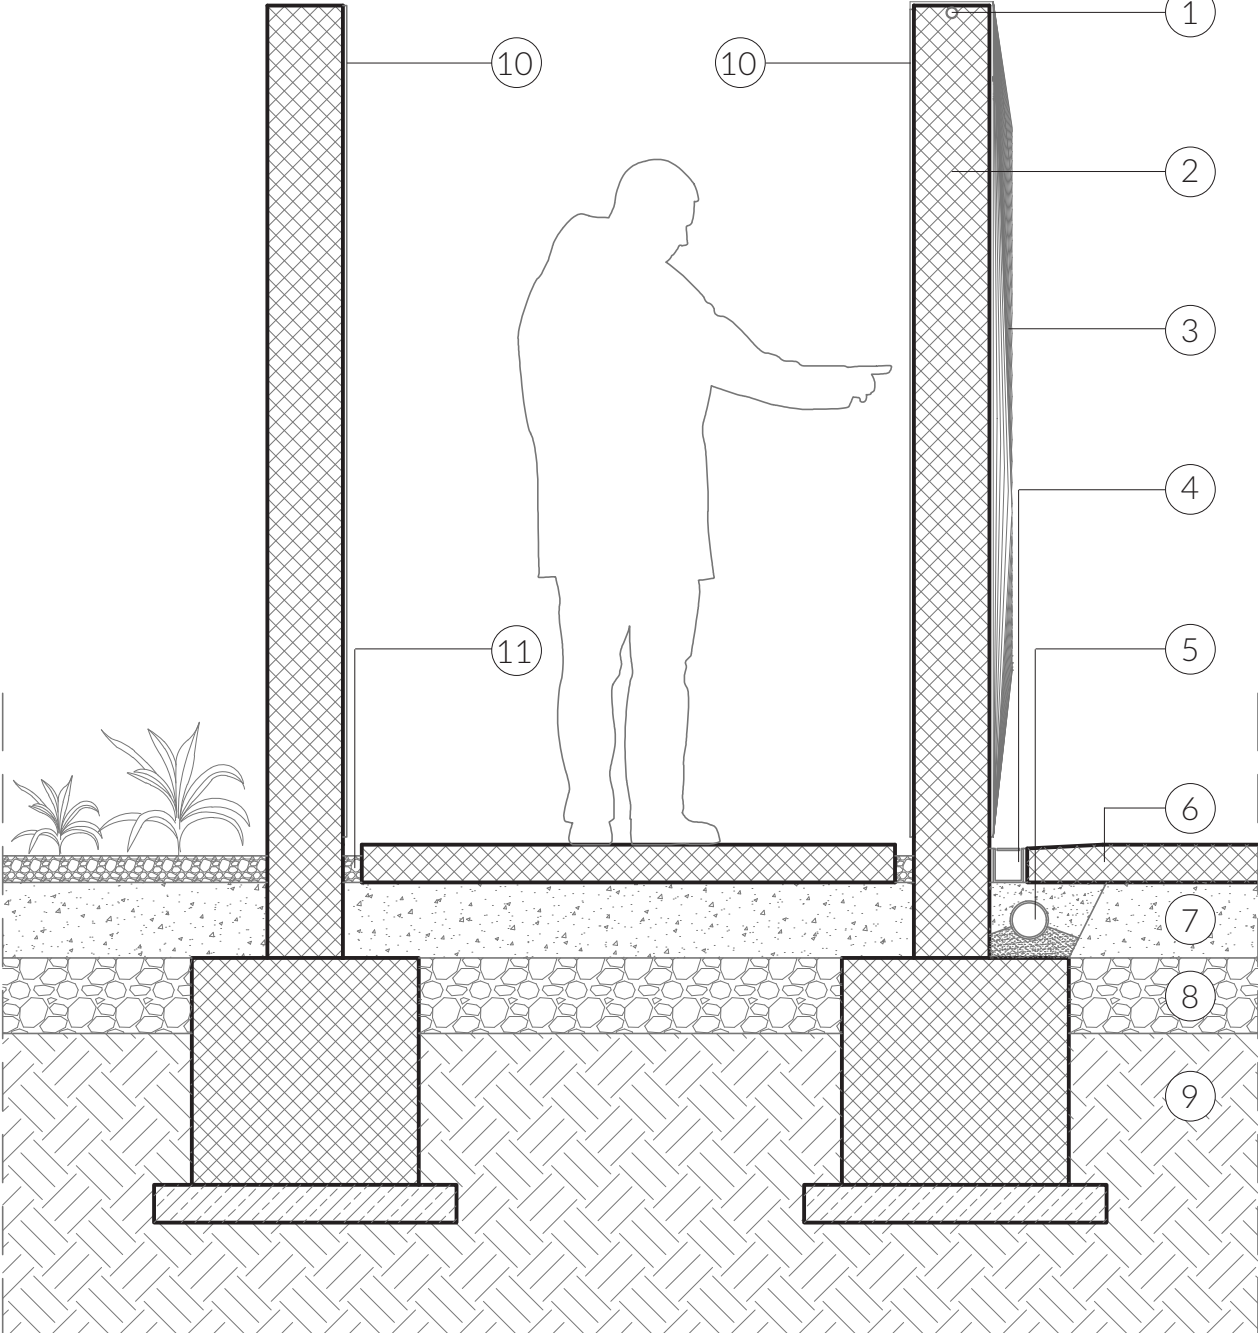


PRESJEK KROZ SPOMENIK M 1:20

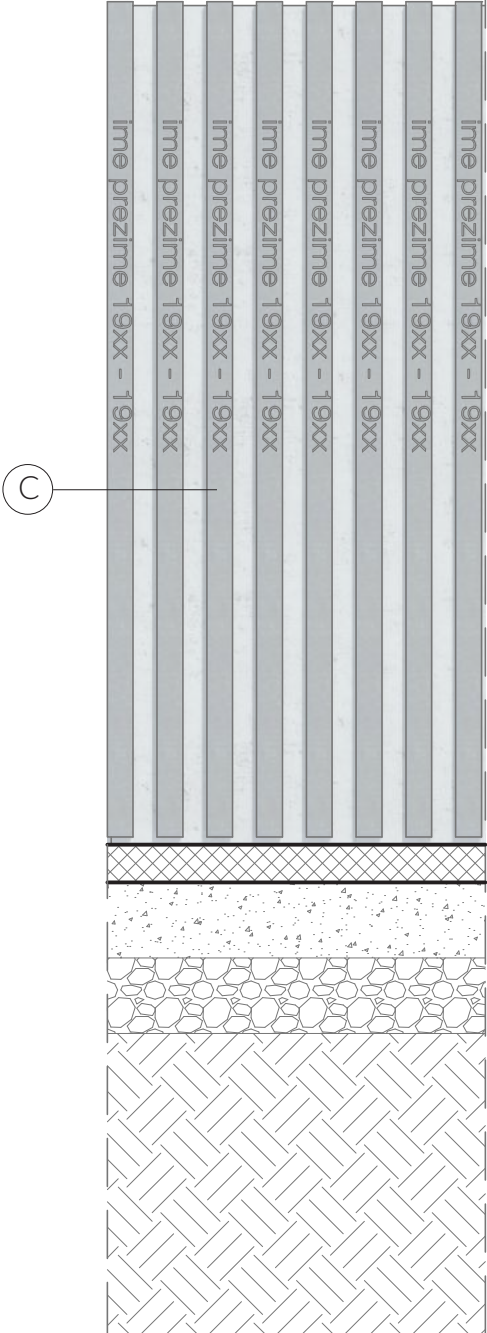


DETALJ "B" M 1:20

- 1 Cijev za dovod vode Ø3cm
- 2 A.B. ZID, C12/15 220x960x20 cm, izveden od bijelog betona
- 3 Trake iz pocinčanog čelika, bojan premazom HEMPEL SELECTA metal efekt 1H970
- 4 Žljeb za kontrolorani odvod vode s uljnom trapom i filterom
- 5 Cijev za odvod vode iz žljeba
- 6 Tlakovanje - ploče iz lijevanog betona 10cm
- 7 Izravnavajući sloj od mehanički zbijenog kamenog materijala, 0/32 drobljenac, 20cm
- 8 Zaštita od zamrzavanja, 0/45 šljunak, 20cm
- 9 Zbijena zemlja
- 10 Polirani inox ploča visokog sjaja, 220x150x0,2cm, nevidljivi spoj
- 11 Dilatacija ispunjena ukrasnim sitnim šljunkom

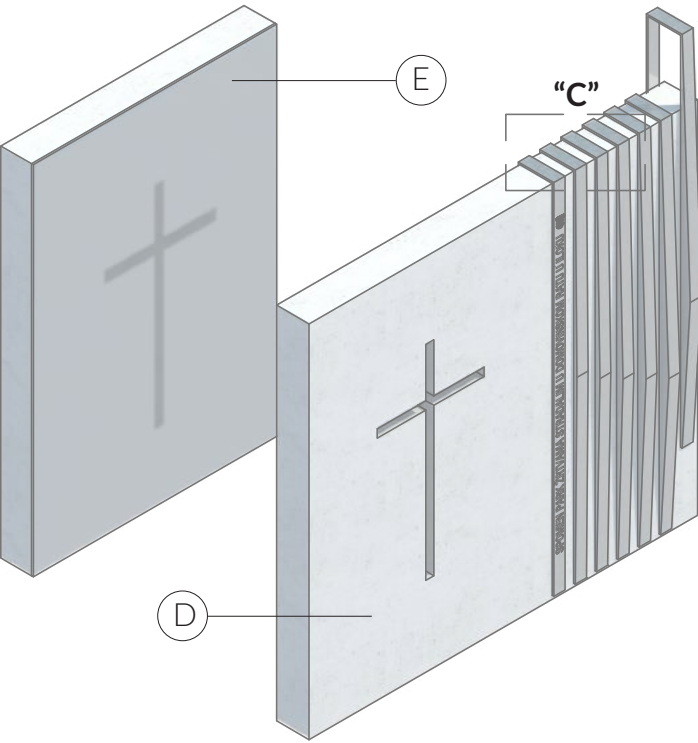

AKSONOMETRIJSKI PRIKAZ SPOMENIKA M 1:100

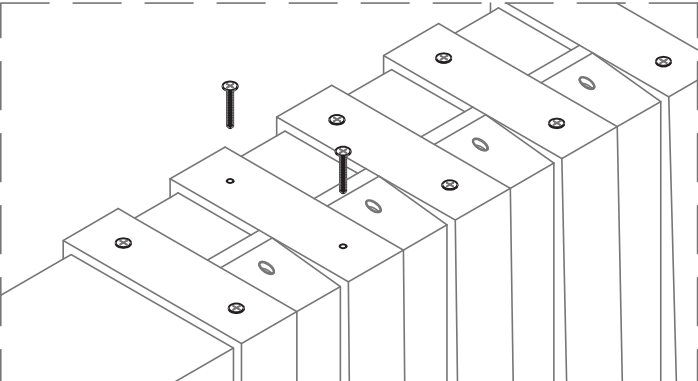

DETALJ "C" M 1:10

- A Naziv spomen parka i Hrvatski grb urezan u čelični profil
- B Čelični profili varirajućih debljina koji tvore ožiljak
- C Imena žrtava urezana u čelične profile
- D Element križa urezan u "zid otuđenog vremena"
- E Beskonačna refleksija križa u poliranij inox ploči koja tvori "vječna vrata"



"VJEČNA VRATA" - VIZUALIZACIJA 9



JUŽNO PROČELJE SPOMEN OBILJEŽJA - VIZUALIZACIJA 6



SJEVERNO PROČELJE SPOMEN OBILJEŽJA - VIZUALIZACIJA 7



ZAPADNO PROČELJE SPOMEN OBILJEŽJA, ČESMA - VIZUALIZACIJA 8

- | | | | | | |
|---|------------------------|---|-----------------------|---|------------------------------|
| a | Buxus Sempervirens | e | Glatki bijeli beton | i | Bijeli šljunak |
| b | Fraxinus Angustifolia | f | Glatki sivi beton | j | Tartan - dvije nijanse smeđe |
| c | Lavandula Angustifolia | g | Polirani bijeli beton | k | Polirani inox visokog sjaja |
| d | Ophiopogon planiscapus | h | Grubi sivi beton | l | Pocinčani čelik |

KATALOG BILJNOG MATERIJALA



KATALOG GRAĐEVNOG MATERIJALA

