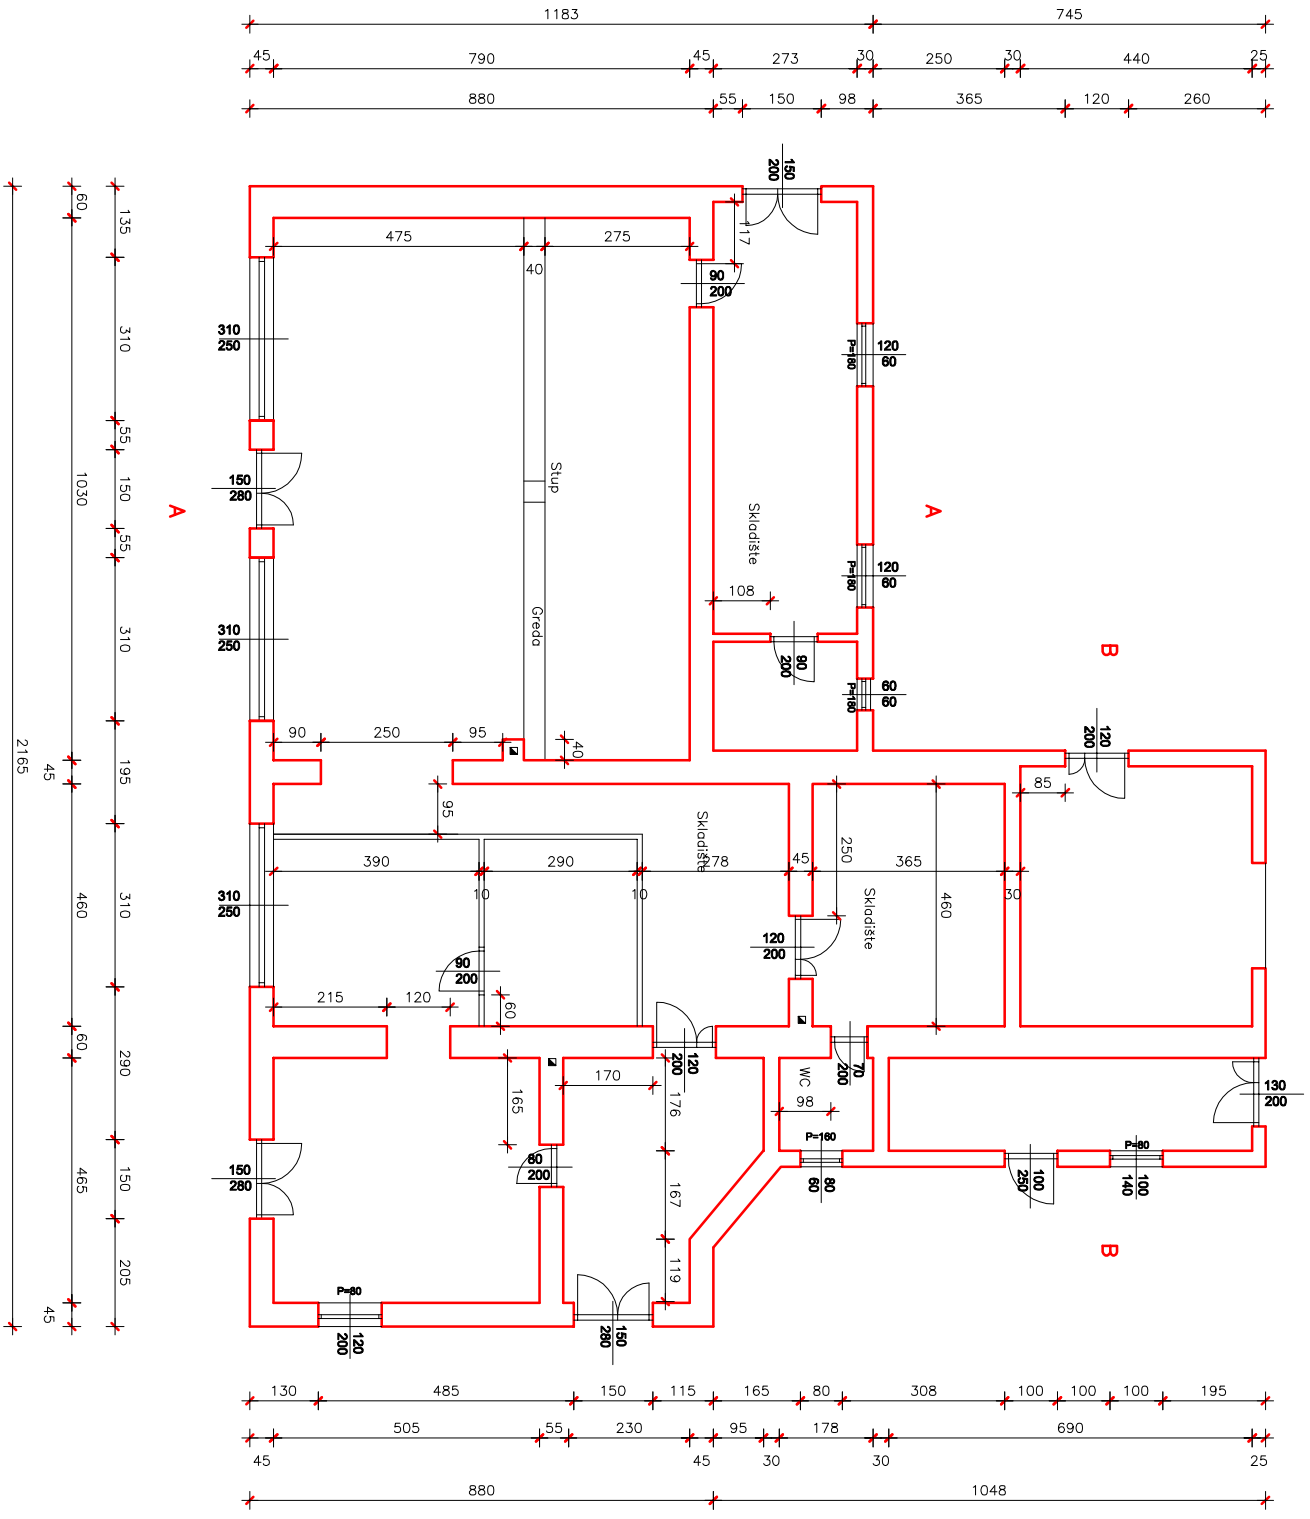
Stup
Greda
Skladište
Skladište
Skladište
WC
A
A
B
B