1:1.5
1:1.5

POPREČNI PRESJEK M 1:100

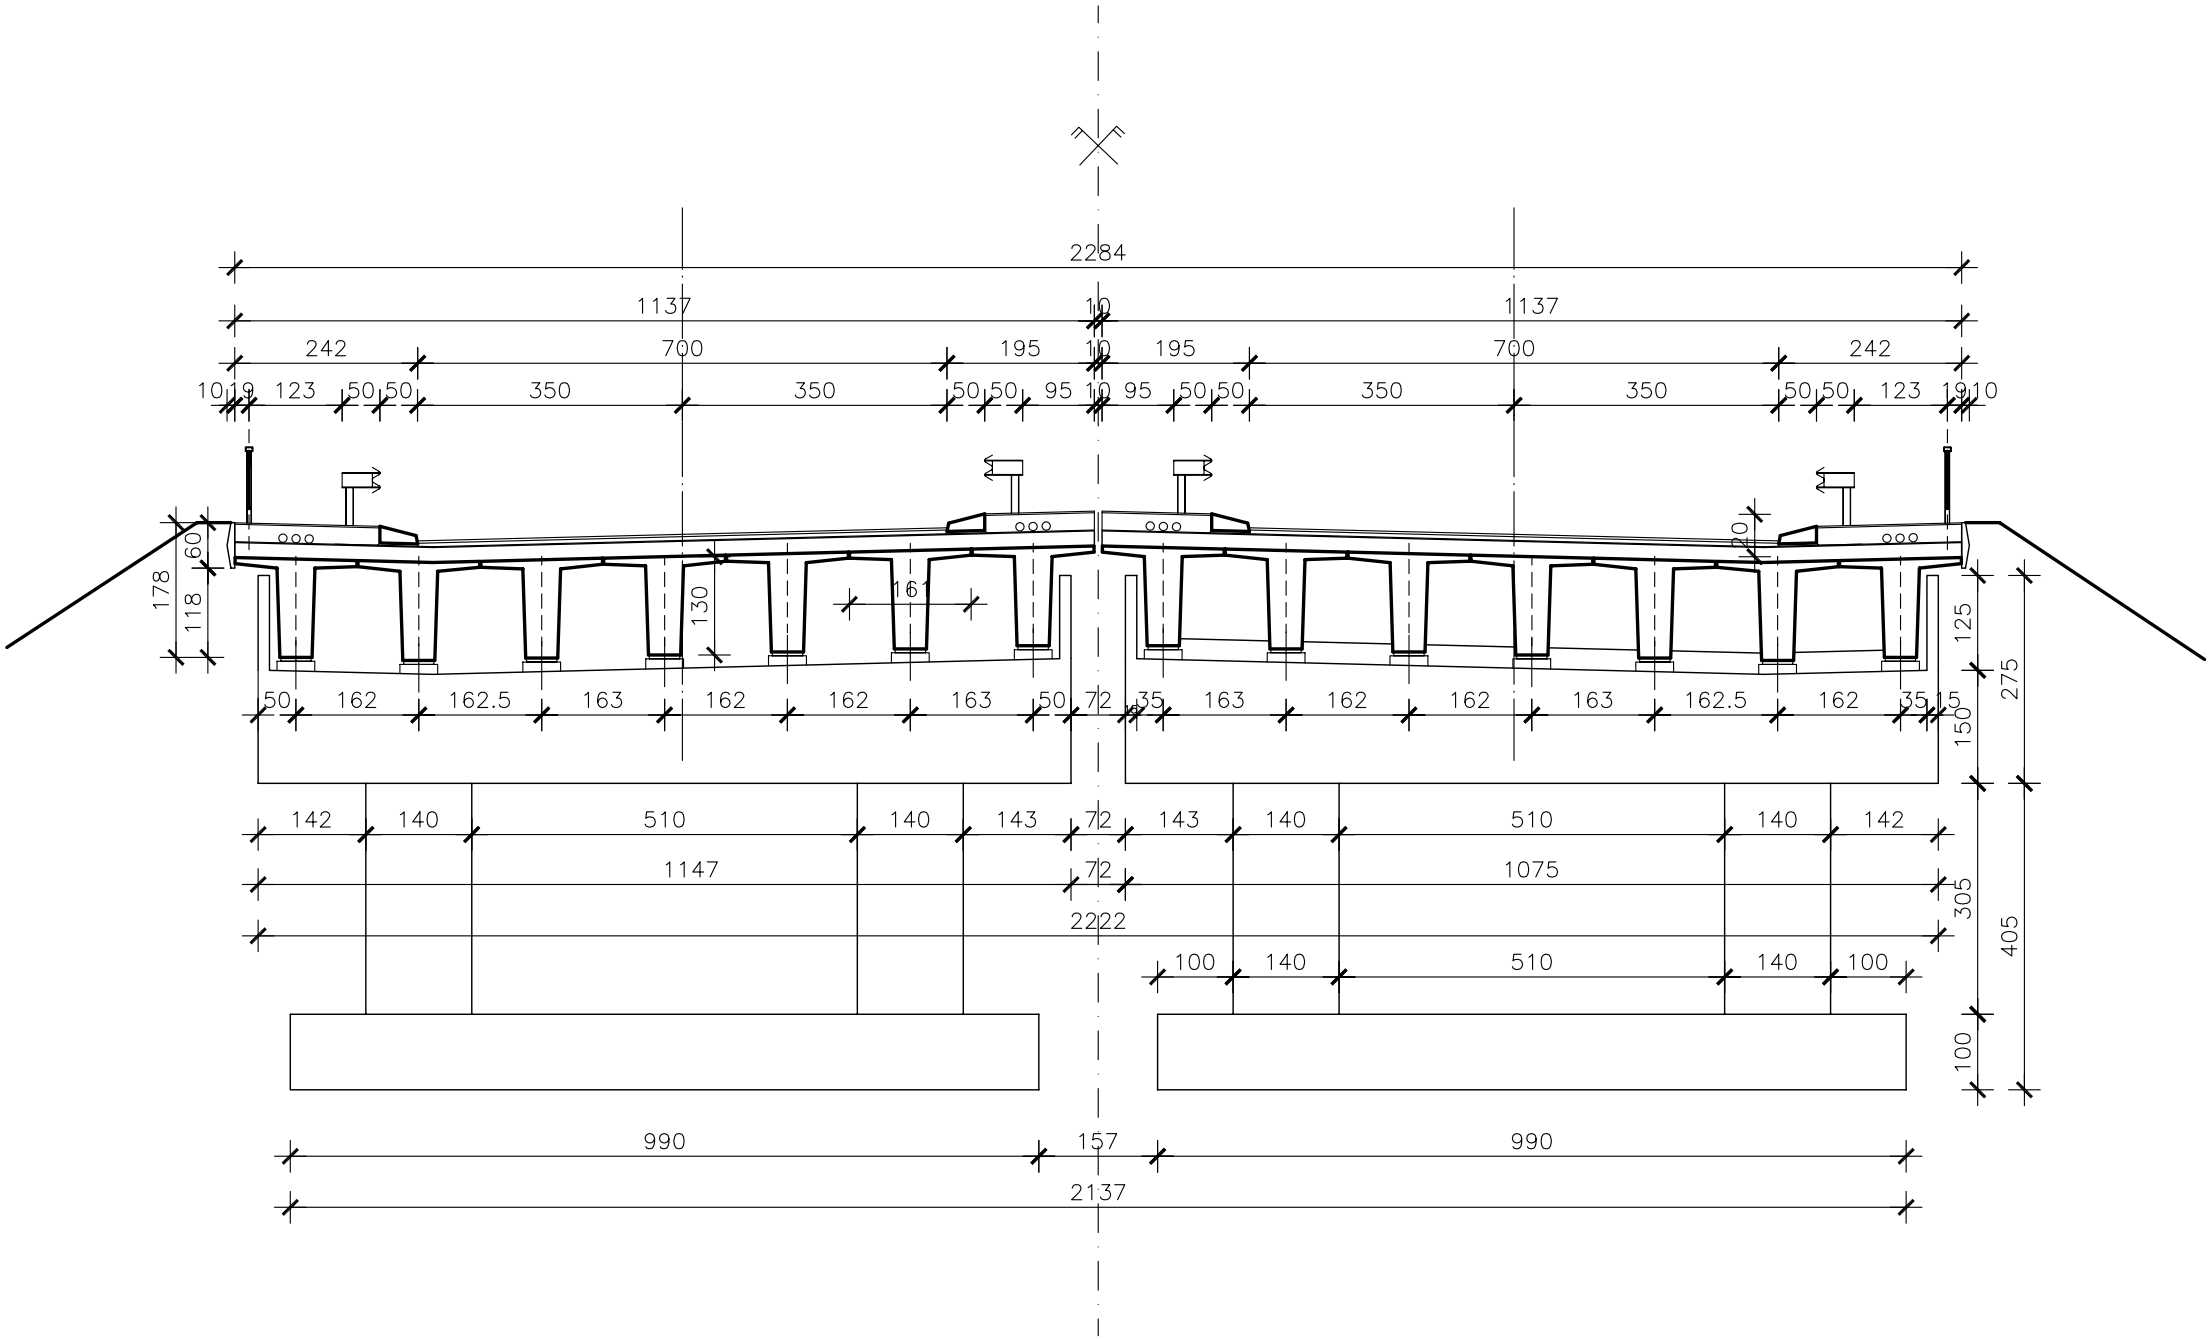

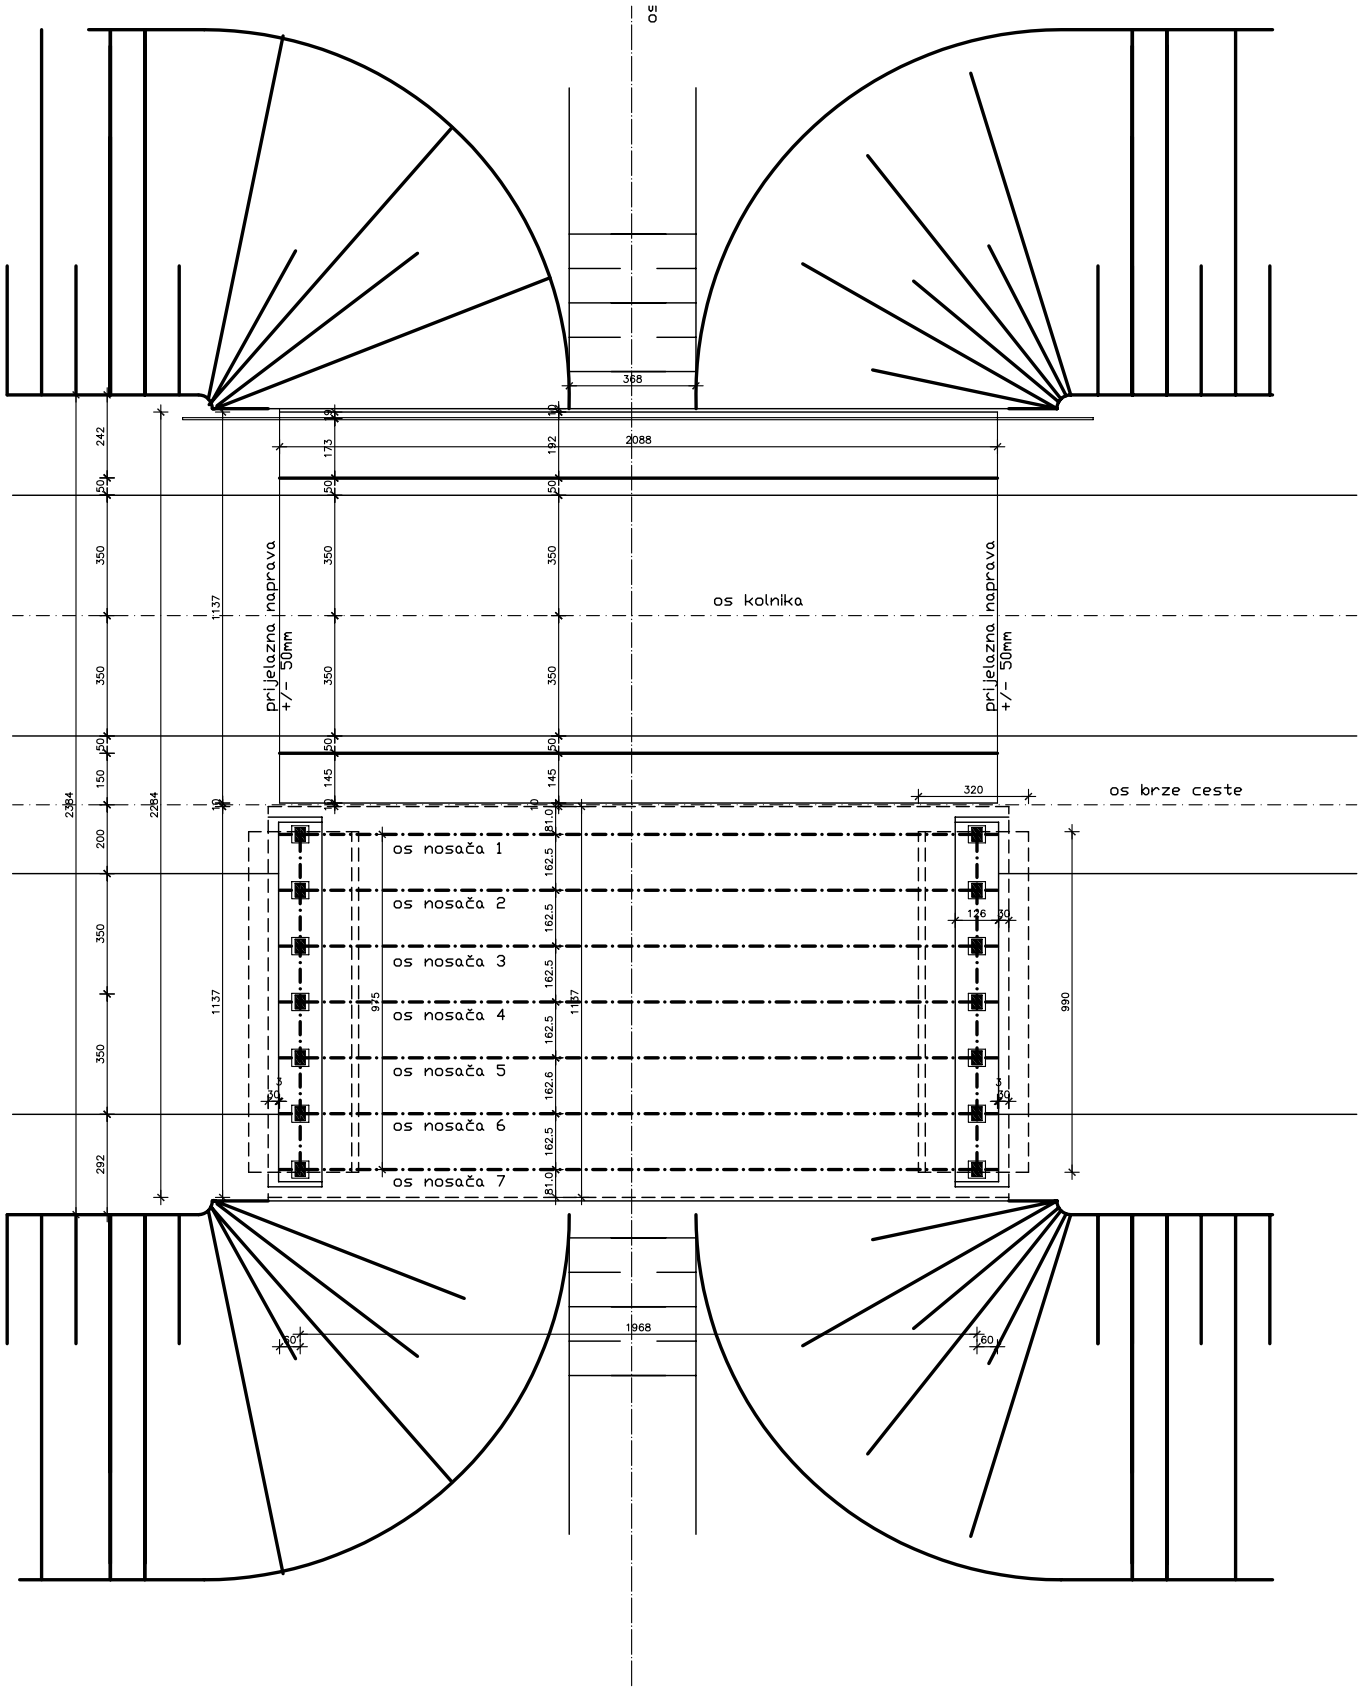
os
368
2088
242
50
350
350
50
150
200
350
350
292
2384
2264
1137
173
192
145
145
10
10
prijelazna naprava
+/- 50mm
os kolnika
os brze ceste
320
os nosača 1
os nosača 2
os nosača 3
os nosača 4
os nosača 5
os nosača 6
os nosača 7
162.5
162.6
81.0
945
1167
126
30
990
1968
60

teren
400
60
60
30
168
100
60
126
320
200
30
1:3
100
300
150
18
130
20
550
1648
1842
1968
1938
2088
30
60
3
1570
550
100
300
150
18
150
8
30
30
200
320
126
60
100
30
60
3
1945
60
60
30
150
400