




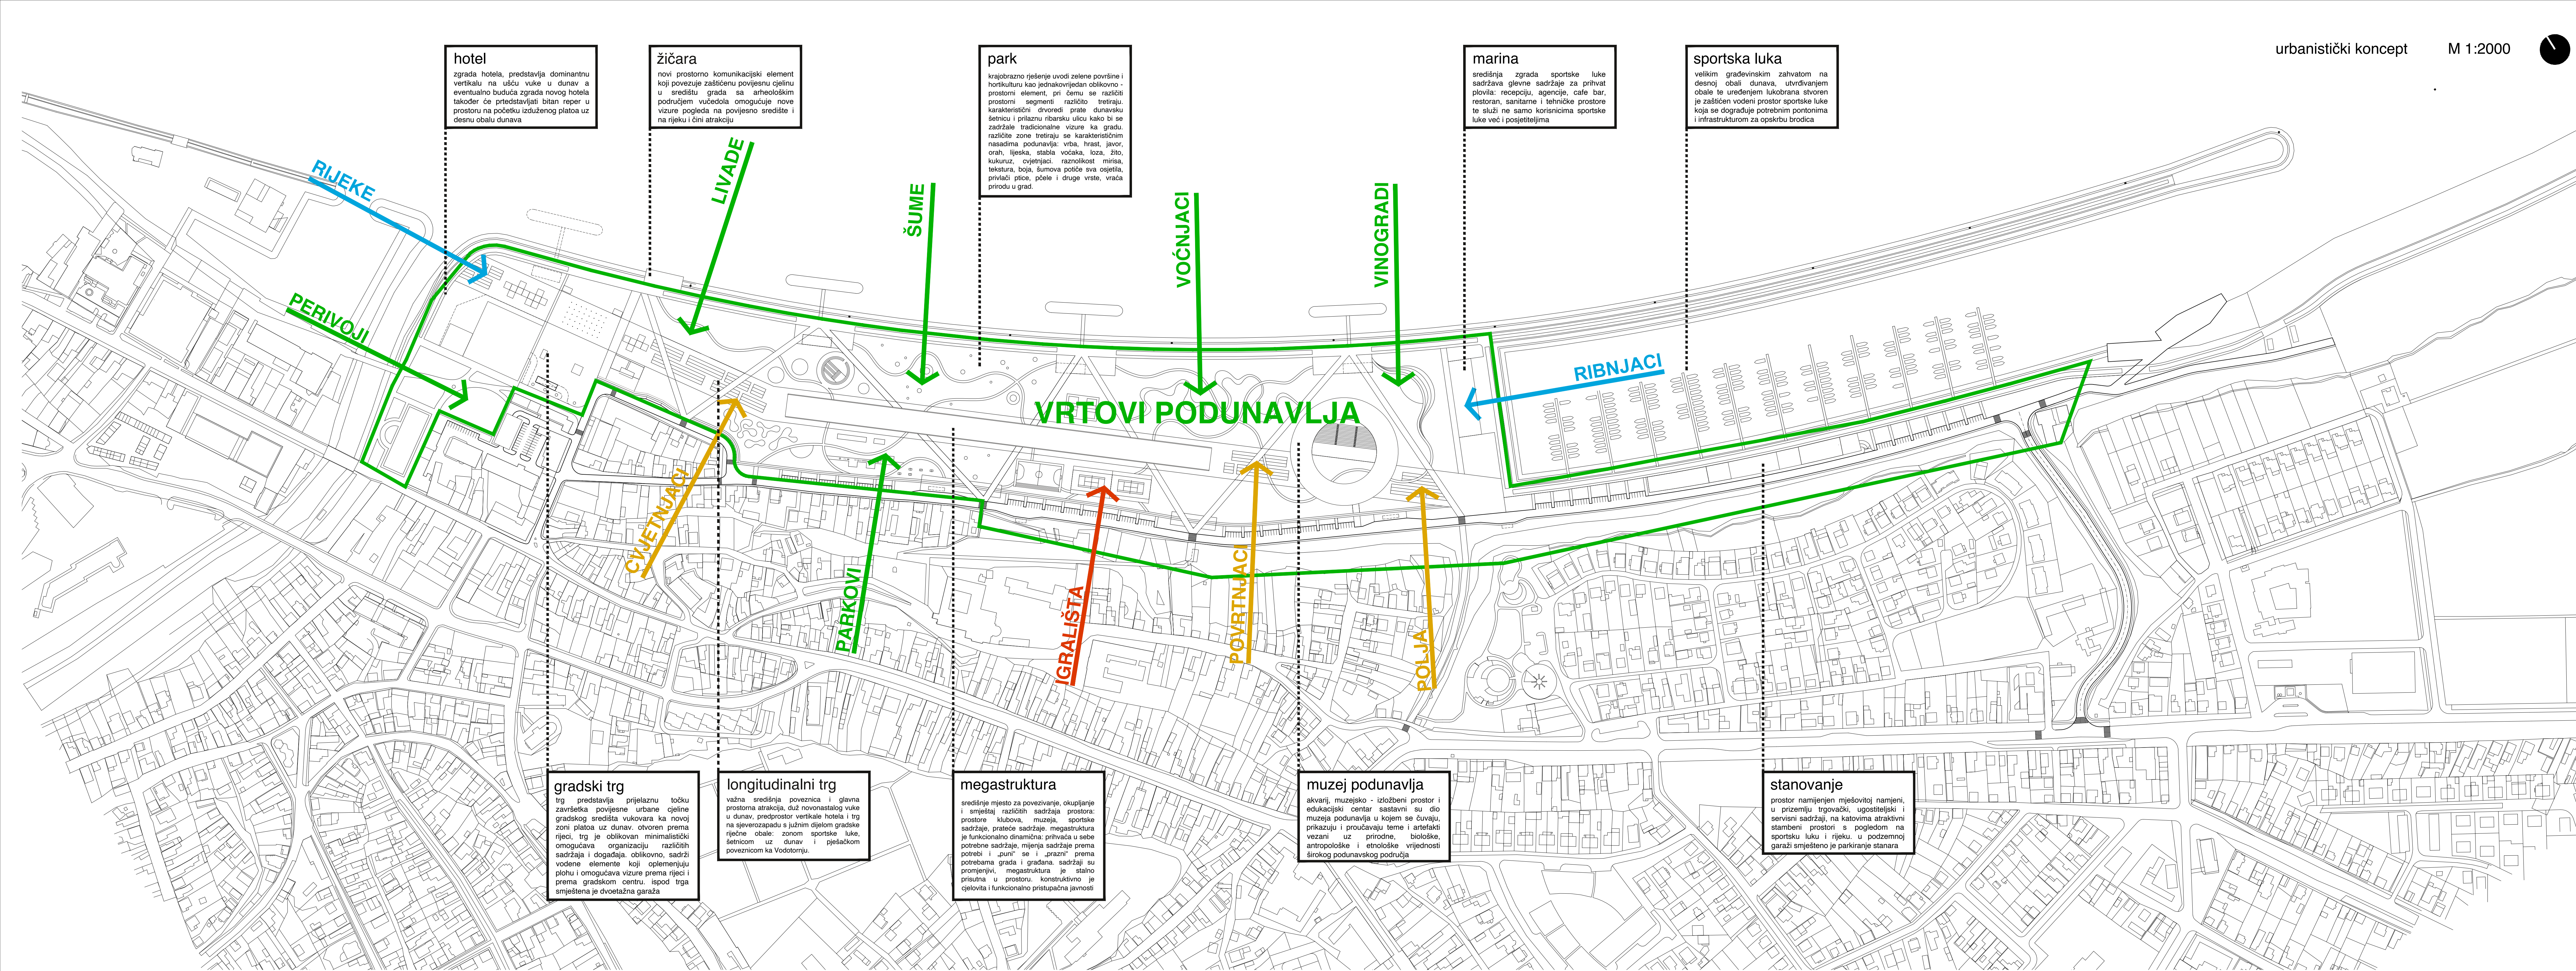


urbanistički koncept M 1:2000

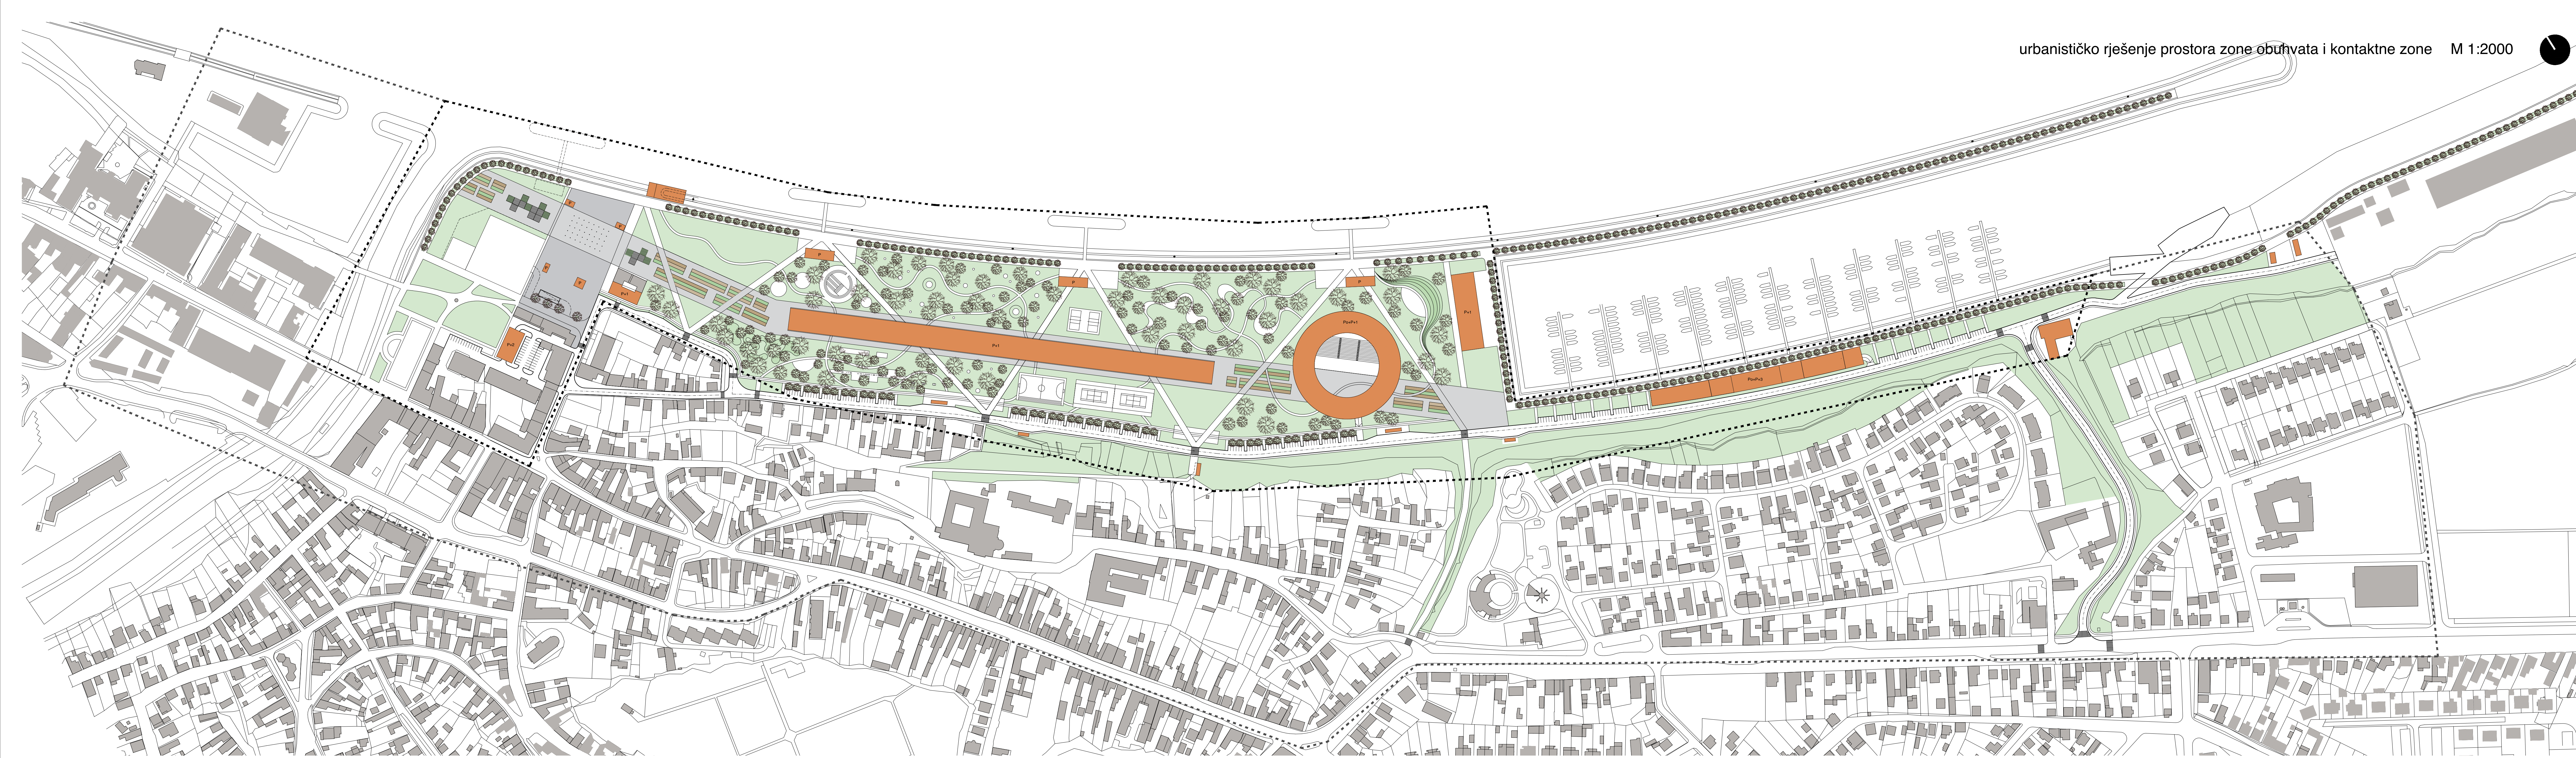


urbanističko rješenje prostora zone obuhvata i kontaktne zone M 1:2000

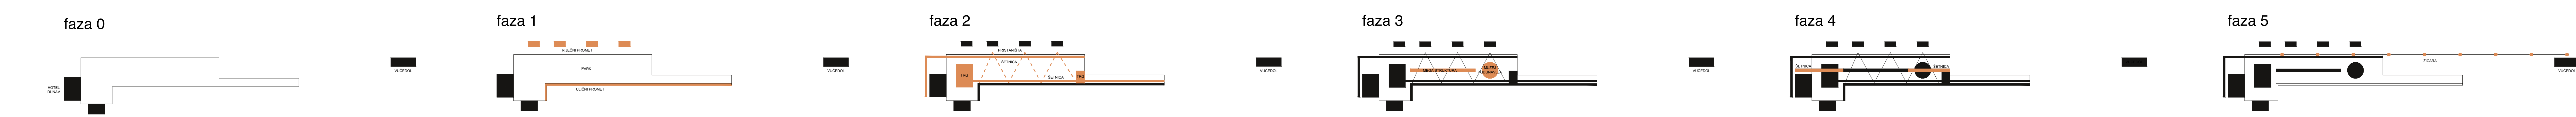


muzej podunavlja - tlocrt podruma M 1:1000

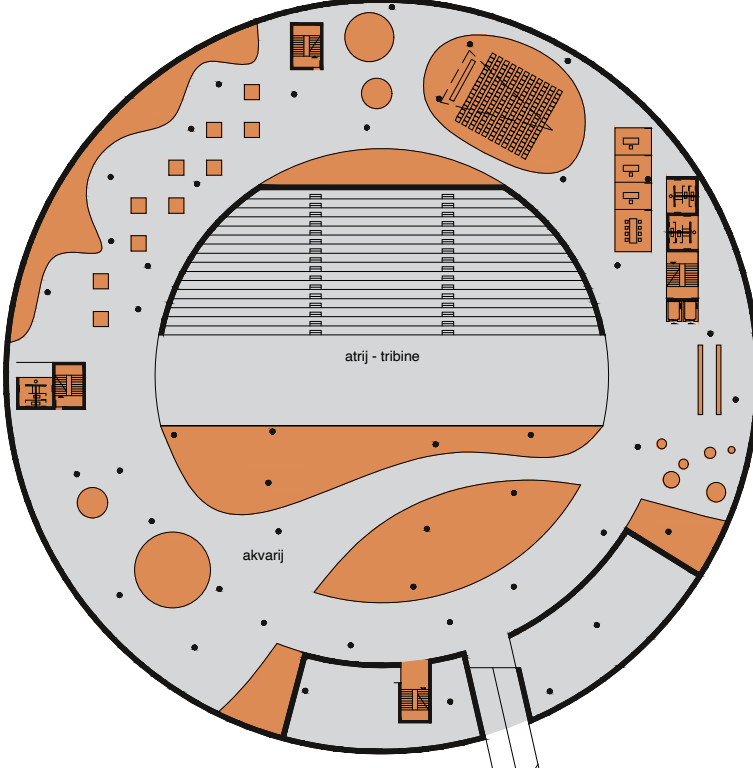


muzej podunavlja - tlocrt kata M 1:1000

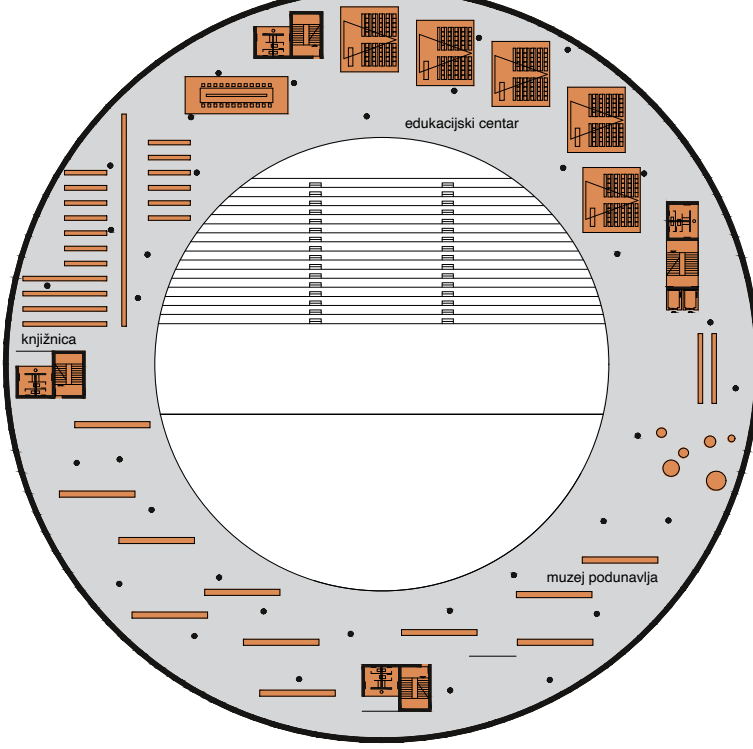

megastruktura - tlocrt kata M 1:1000

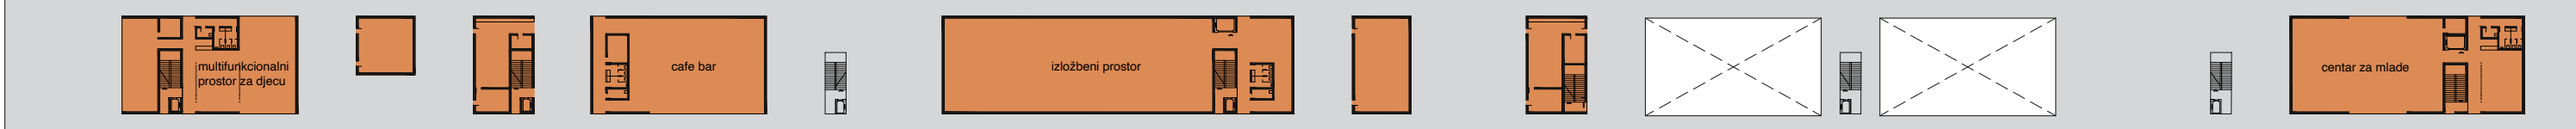


presjek a-a M 1:1000

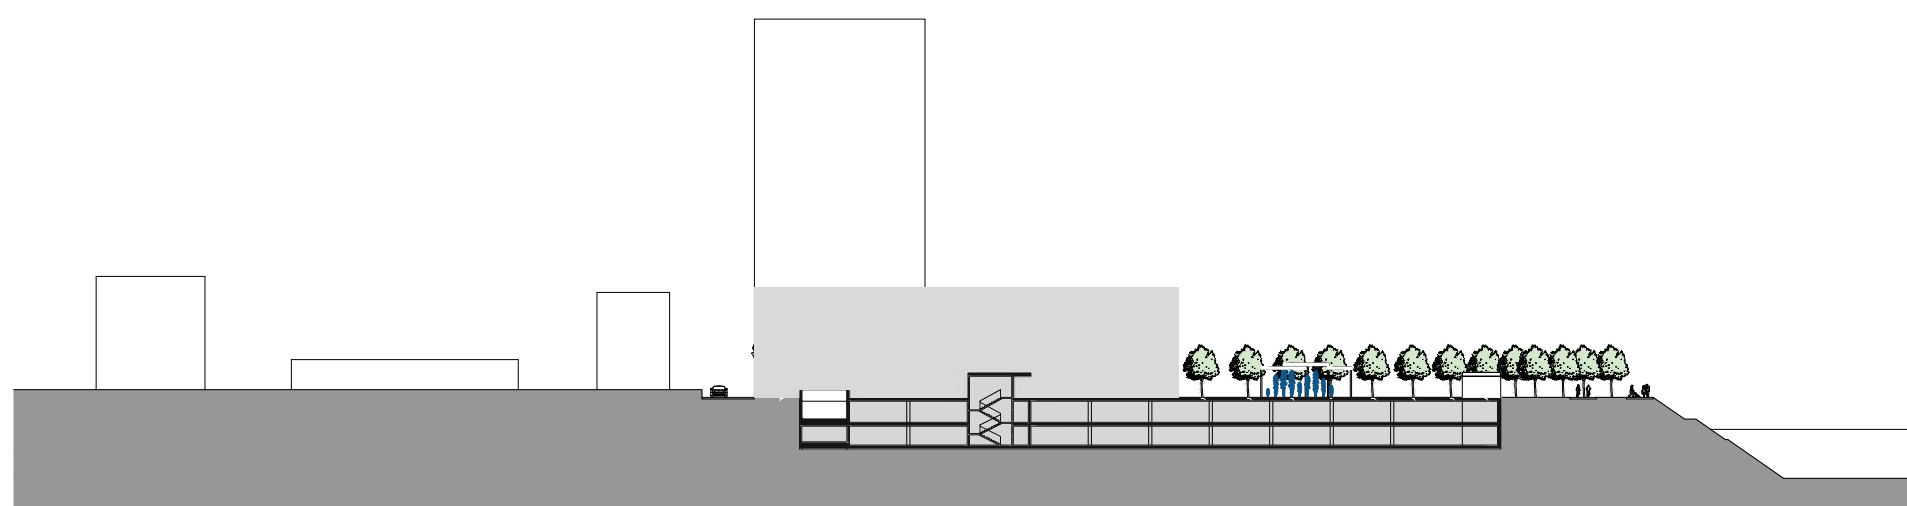

presjek b-b M 1:1000




presjek c-c M 1:1000

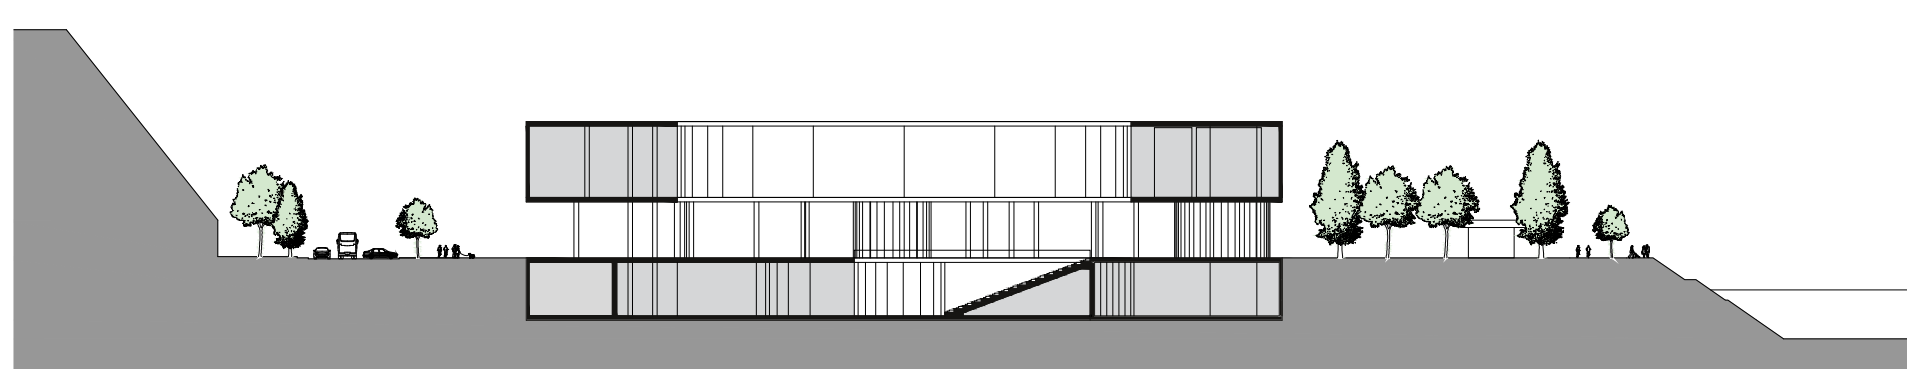

urbanističko rješenje zone natječaja M 1:1000



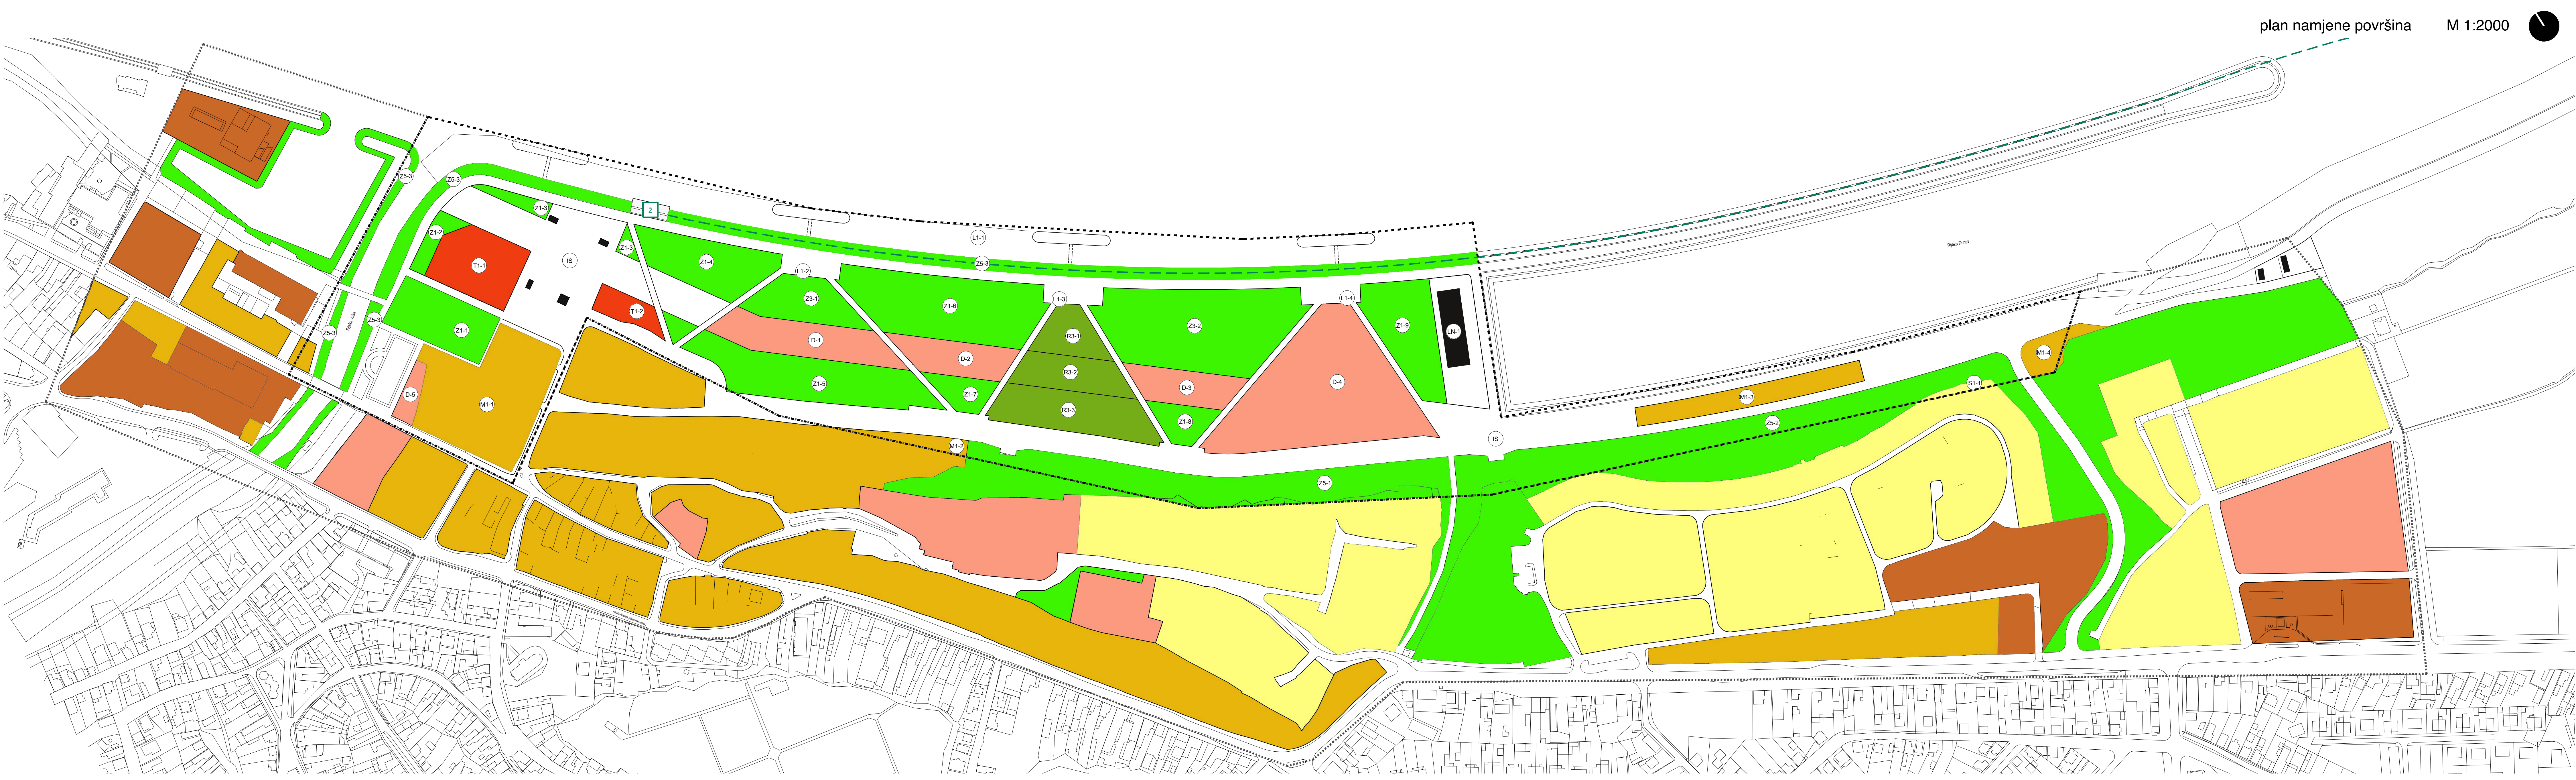


plan namjene površina M 1:2000

- legenda
- S1 STAMBENA NAMJENA
 - M1 MJEŠOVITA NAMJENA
 - D JAVNA I DRUŠTVENA NAMJENA
 - K POSLOVNA NAMJENA
 - T1 UGOSTITELJSKO-TURISTIČKA NAMJENA u građevinskom području naselja
 - R SPORTSKO-REKREACIJSKA NAMJENA 10 sportsko-rekreativna igrališta na otvorenom
 - Z JAVNA ZELENA PLOŠTA 21 parkovno, 22 dječje igralište, 23 zelena površina
 - IS POVRŠINA INFRASTRUKTURE
 - L POVRŠINA INFRASTRUKTURE 1.1 luka otvorena za javni promet, 1.2 luka namjenski

- zona odnosa
- korisna zona
- džamija prometnica
- lokalna prometnica
- staza
- biciklistička prometnica
- otvoreno za javni promet
- avionsko stajalište
- garaza
- parking
- stajalište bicikla - planirano
- stajalište - planirano
- stajalište - planirano
- loka otvorena za javni promet
- loka namjenski

presjek 1-1 M 1:200

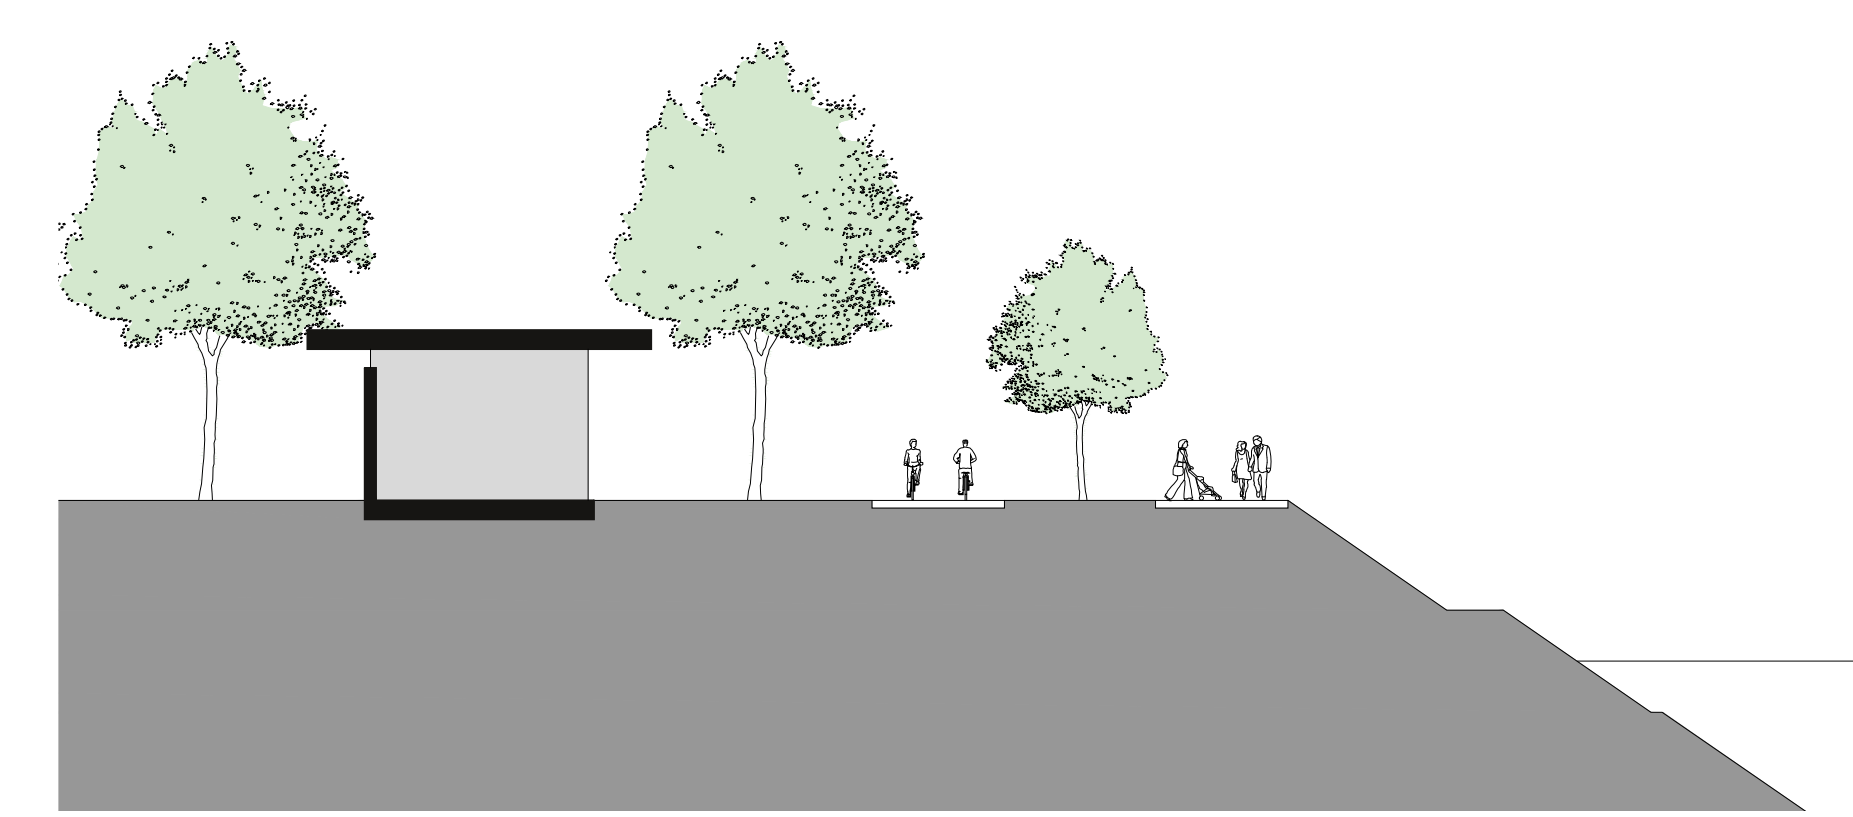

presjek 2-2 M 1:200



presjek 3-3 M 1:200



površine prometnica, komunalne infrastrukture i drugih javnih površina M 1:2000

